V.

BUCA İLÇESİ, KOCATEPE MAHALLESİ, 50030 ADA 3 PARSELİN KULLANIM KARARININ 'TİCARET ALANI, AKARYAKIT VE SERVİS İSTASYONU ALANI, AÇIK SPOR TESİSİ ALANI VE BUCA İLÇESİ, ADATEPE MAHALLESİ 750 ADA 58 PARSELİN BİR KISMINDA "AÇIK SPOR TESİSİ ALANI' BELİRLENMESİNE YÖNELİK HAZIRLANAN 1/1000 ÖLÇEKLİ UYGULAMA İMAR PLANI DEĞİŞİKLİĞİ

İZMİR BÜYÜKŞEHİR BELEDİYESİ

İMAR VE ŞEHİRCİLİK DAİRESİ BAŞKANLIĞI
İmar Planlama 2 Şube Müdürlüğü

L18A14B1A	L18A14B1B
	L18A14B2D
	L18A14B3A

Ecem DAĞLI	
Şehir Plancısı	[signature]
Hande ERTENOĞLU ELGİN	
Şehir Plancısı İmar Pl. 2 Şube Müdürü	[signature]
Banu BULAKERİ	
Şehir Plancısı İmar ve Şehircilik Dairesi Başkanı	[signature]

İZMİR BÜYÜKŞEHİR BELEDİYESİ

Dosya No : 35.05.01.04/3025747
Değişiklik No : 1193
PİN – UİP : 351136388

İzmir Büyükşehir Belediyesi İmar ve Şehircilik Dairesi Başkanlığı tarafından hazırlanan Buca İlçesi 1/1000 ölçekli Uygulama İmar Planı Değişikliği, İzmir Büyükşehir Belediye Meclisinin 17.04.2026 ve 04.517 sayılı kararı ile 5216 sayılı Büyükşehir Belediye Kanununun 7/c maddesi gereğince onandı.

05.06.2026
Dr. Cemil TUGAY
İzmir Büyükşehir Belediye Başkanı

T.C. İzmir Büyükşehir Belediyesi İmar ve Şehircilik Dairesi Başkanlığı 1923

İZMİR

İL:İZMİR

L18-a-14-b-1-b

905

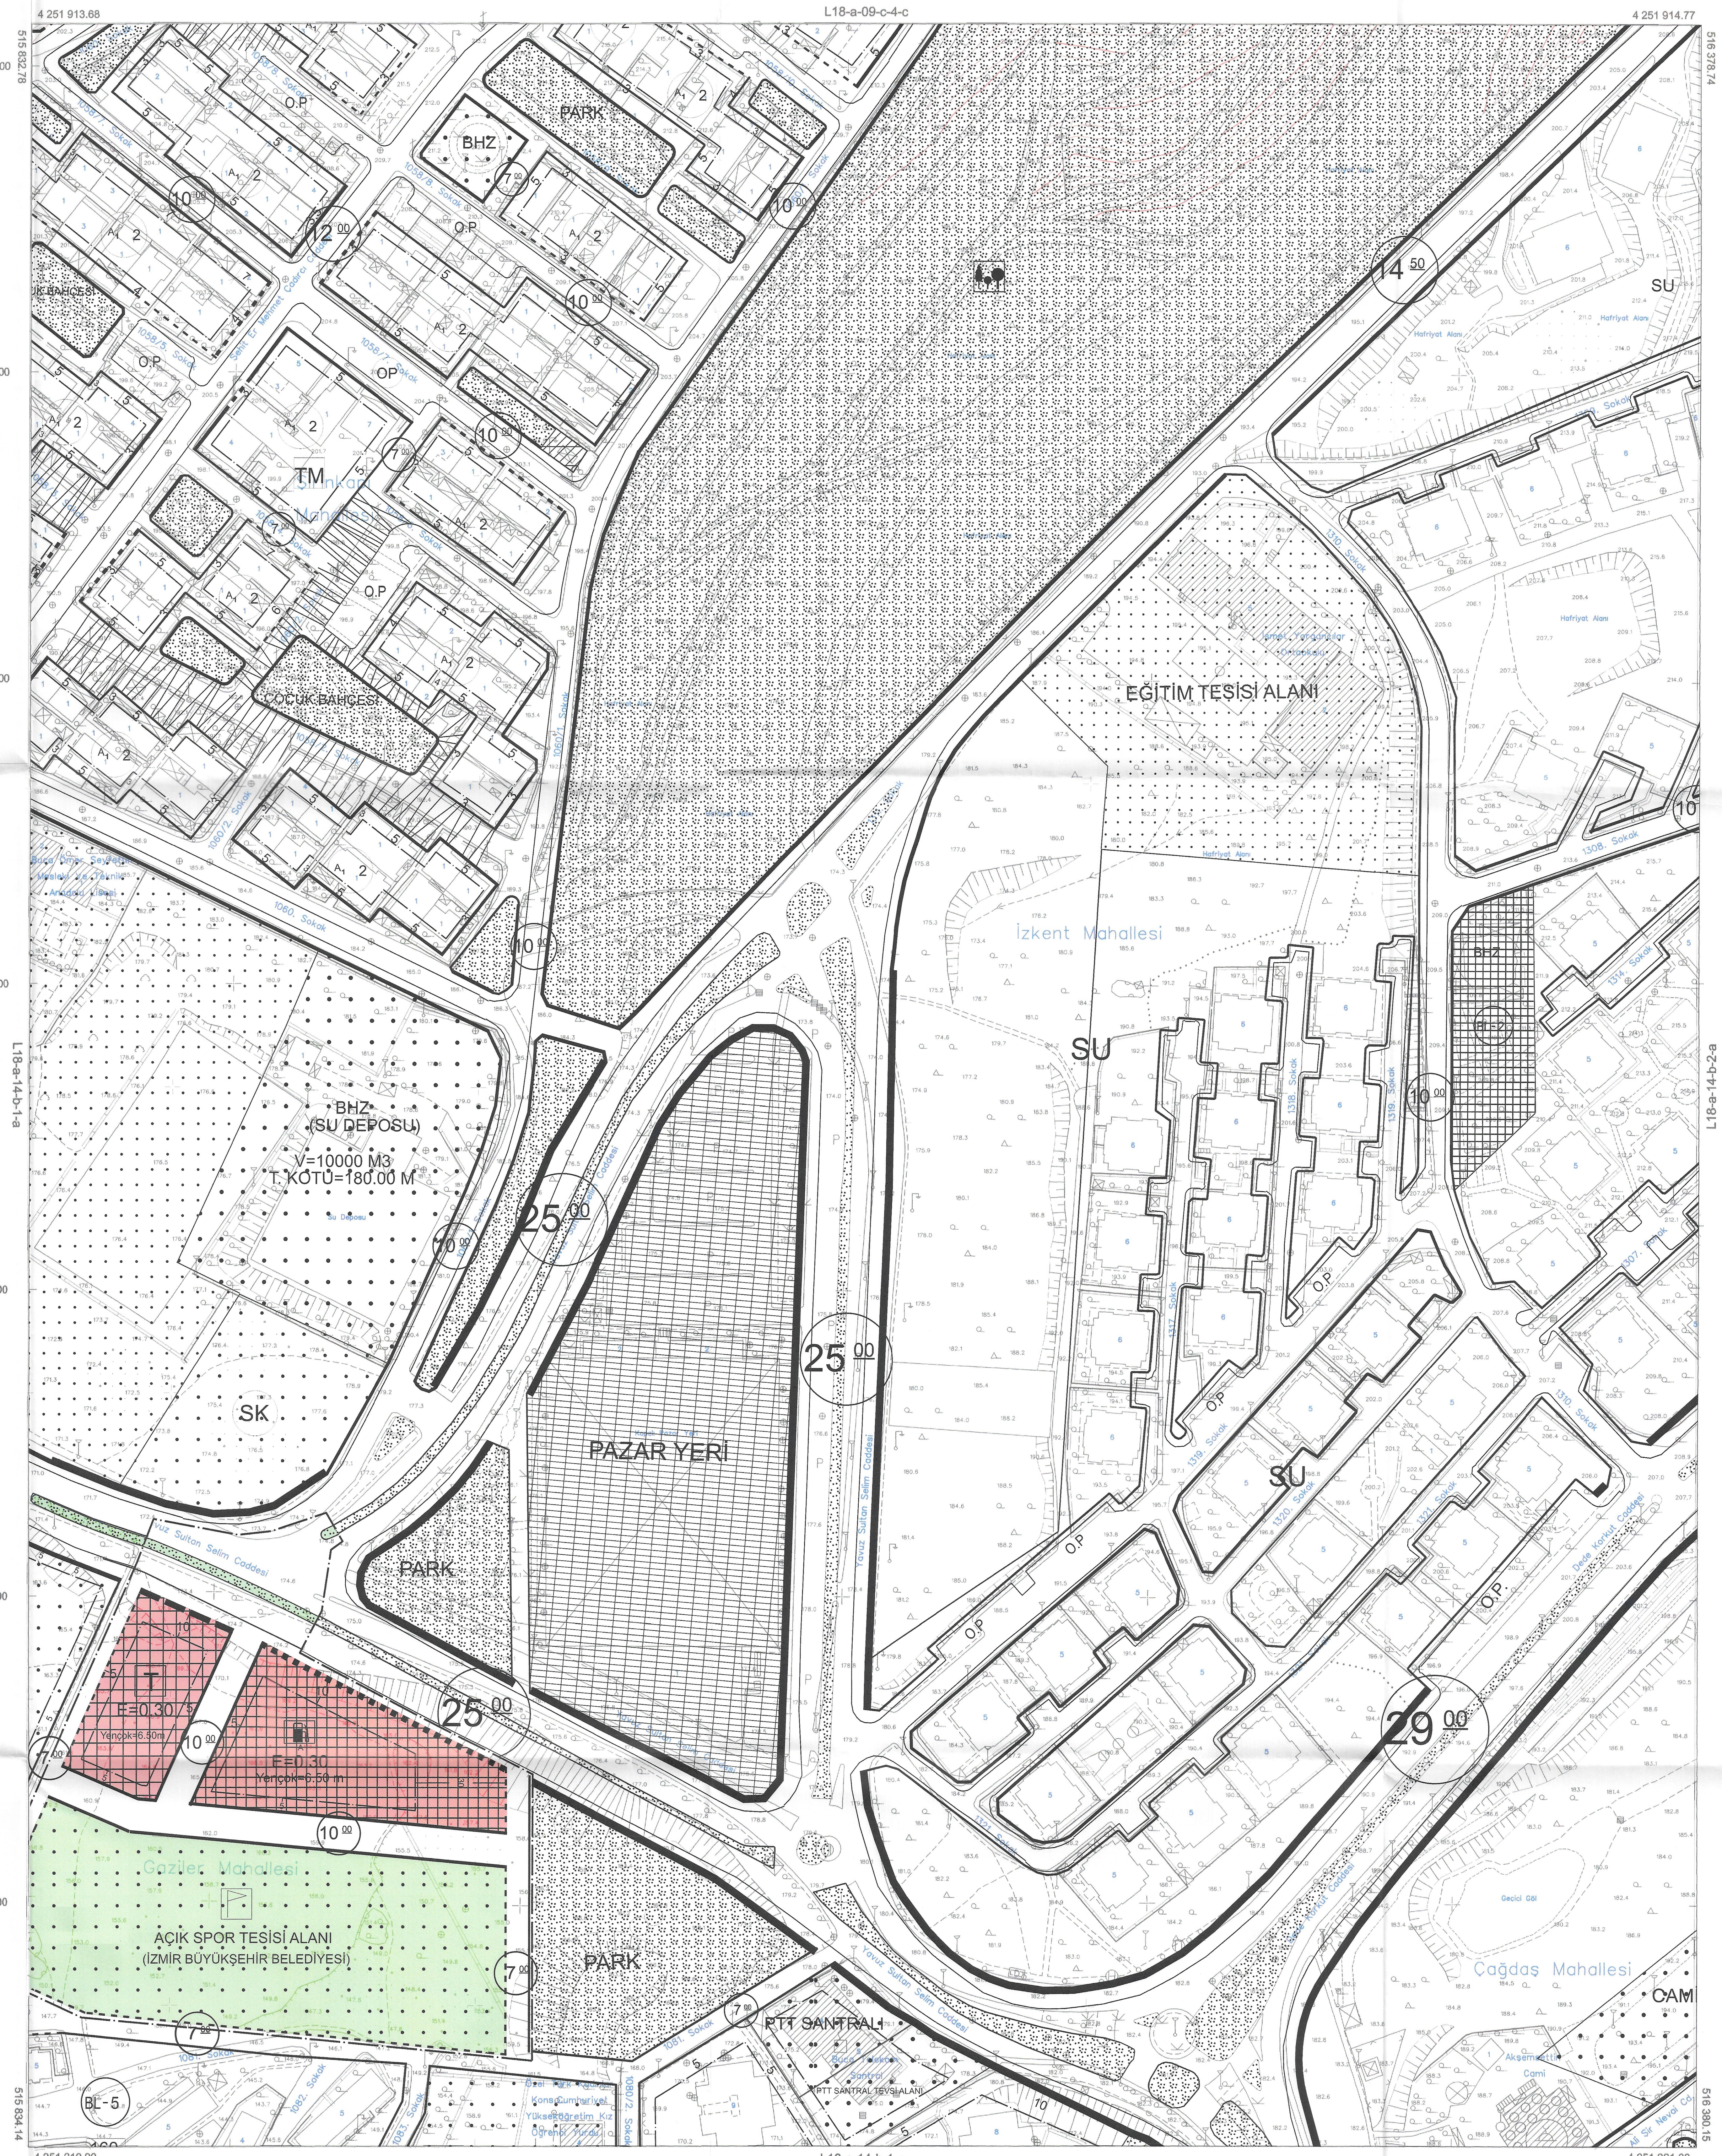

1:1000

Koordinatlar ve pafta bölümlemesi en son güncellenmiş TUTGA'ya bağlı 2005.0 epoğunda, GRS80 elipsoidi ve Transversal Mercator (TM) izdüşümünde düzenlenmiştir.

2015 tarihinde çekilen renkli hava fotoğraflarından üretilmiştir.
Yapılar çatı sınırından çizilmiştir.

Yüklenici Firma: Emi Grup Bilgi Teknolojileri A.Ş.

MESUL MÜHENDİS
Alpaslan ALAÇAMLIOĞLU
Harita Mühendisi

KONTROL
İBB HALİHAZIR HARİTA VE APLİKASYON ŞUBE MÜDÜRLÜĞÜ

Semaf FINDIKÇI	Oğulcan CENGİZ	Serdar GÜL
Harita Mühendisi	Harita Mühendisi	Harita Mühendisi

ONAY
Yüklenici Emi Grup Bilgi Teknolojileri A.Ş. tarafından yapılan 800 adet fotogrametrik harita incelendi ve onandı.

Mustafa Tunç SOYER
Büyükşehir Belediye Başkanı Y.

M. Kubilay YILDIRIM
Harita ve CBS Dairesi Başkanı
13.09./2019

T.C.