

BUCA İLÇESİ, KOCATEPE MAHALLESİ, 50030 ADA 3 PARSELİN KULLANIM KARARININ "TİCARİT ALANI, İRKYAKIT VE SERVİS İSTASYONU ALANI, AÇIK SPOR TESİSİ ALANI VE BUCA İLÇESİ, ADATEPE MAHALLESİ ADA 55 PARSELİN BİR KISIMINDA "AÇIK SPOR TESİSİ ALANI" BELİRLENMESİNE YÖNELİK HAZIRLANAN 1/1000 ÖLÇEKLİ UYGULAMA İMAR PLANI DEĞİŞİKLİĞİ



İMAR VE ŞEHİRCİLİK DAİRESİ BAŞKANLIĞI  
İmar Planlama 2 Şube Müdürlüğü

İcra Müdürü

Şehir Plancısı

İmar Uzmanı


İmar Uzmanı

İZMİR BÜYÜKŞEHİR BELEDİYESİ  
Dosya No : 35.05.01.04/3025747  
Değişiklik No : 1193  
PIN - UİP : 351136388  
İzmir Büyükşehir Belediyesi İmar ve Şehircilik Dairesi Başkanlığı tarafından hazırlanan Buca İlçesi 1/1000 ölçekli Uygulama İmar Planı Değişikliği, İzmir Büyükşehir Belediye Meclisinin 17/04/2026 ve 04.517 sayılı karar ile 5216 sayılı Büyükşehir Belediye Kanununun 7/c maddesi gereğince onandı.  
05.06.2026  
Dr. Cemil TUĞAY  
İzmir Büyükşehir Belediye Başkanı

İZMİR

İZMİR  
L18-a-14-b-2-d

911

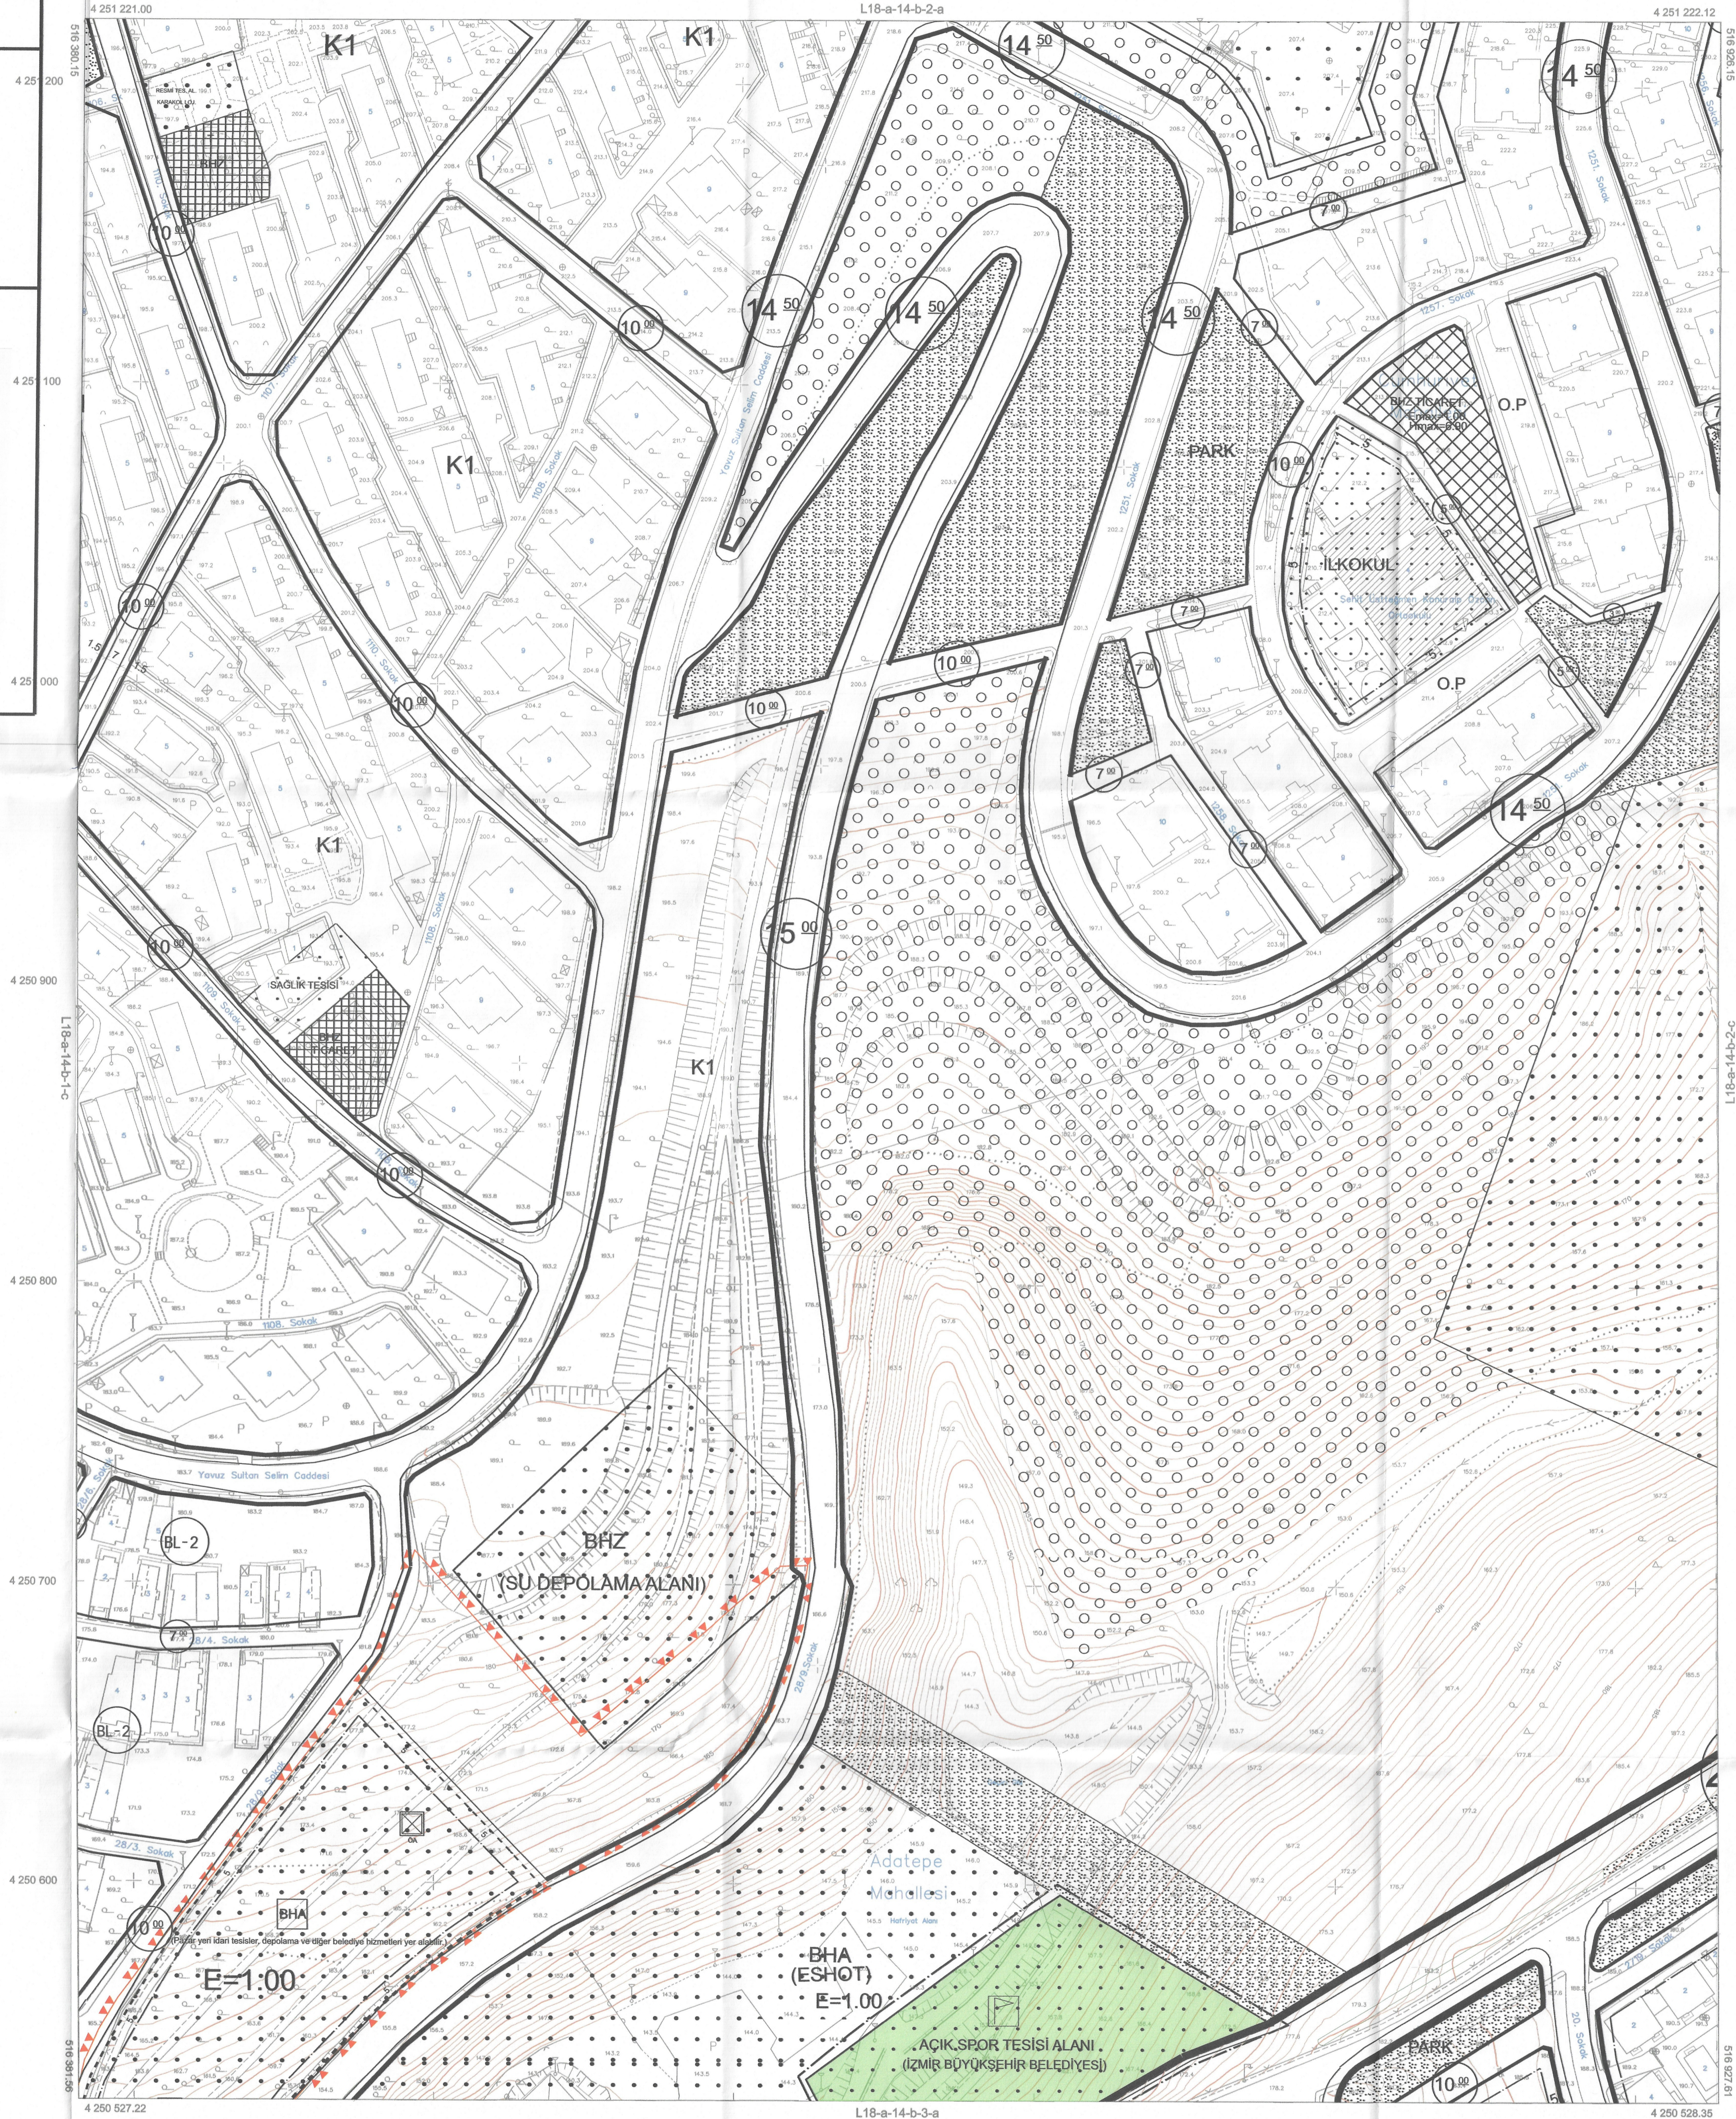

01	02	03	04	05
06	07	08	09	10
11	12	13	14	15
16	17	18	19	20
21	22	23	24	25

Koordinatlar ve pafta bölünmesi en son güncellenmiş TUTGA'ya bağlı 2005.0 eponunda, GRS80 ellipsoid ve Transversal Mercator (TM) izdüşümünde düzenlenmiştir.  
2015 tarihinde çekilen renkli hava fotoğraflarından alınmıştır.  
Yapılar çatı amirinden çizilmiştir.  
Yüklenici Firma: Emi Grup Bilgi Teknolojileri A.Ş.

MESUL MÜHENDİS  
Alperistan ALAÇAMLIOĞLU  
Harita Mühendisi

1:1000

KONTROL  
İBB HALIHAZIR HARITA VE APLİKASYON ŞUBE MÜDÜRLÜĞÜ  
Serdar İNDİKÇİ Harita Mühendisi  
Oğulcan CENGİZ Harita Mühendisi  
Serdar GÖL Harita Mühendisi

ONAY  
Yüklenici Emi Grup Bilgi Teknolojileri A.Ş. tarafından yapılan 800 adet fotogrametrik harita inceletildi ve onandı.  
Mustafa Tunç SOYER  
Büyükşehir Belediye Başkanı Y.  
M. Kublay YILDIRIM  
Harita ve GIS Dairesi Başkanı  
05.06.2026

